


Harka Településrendezési terv M 1:10 000

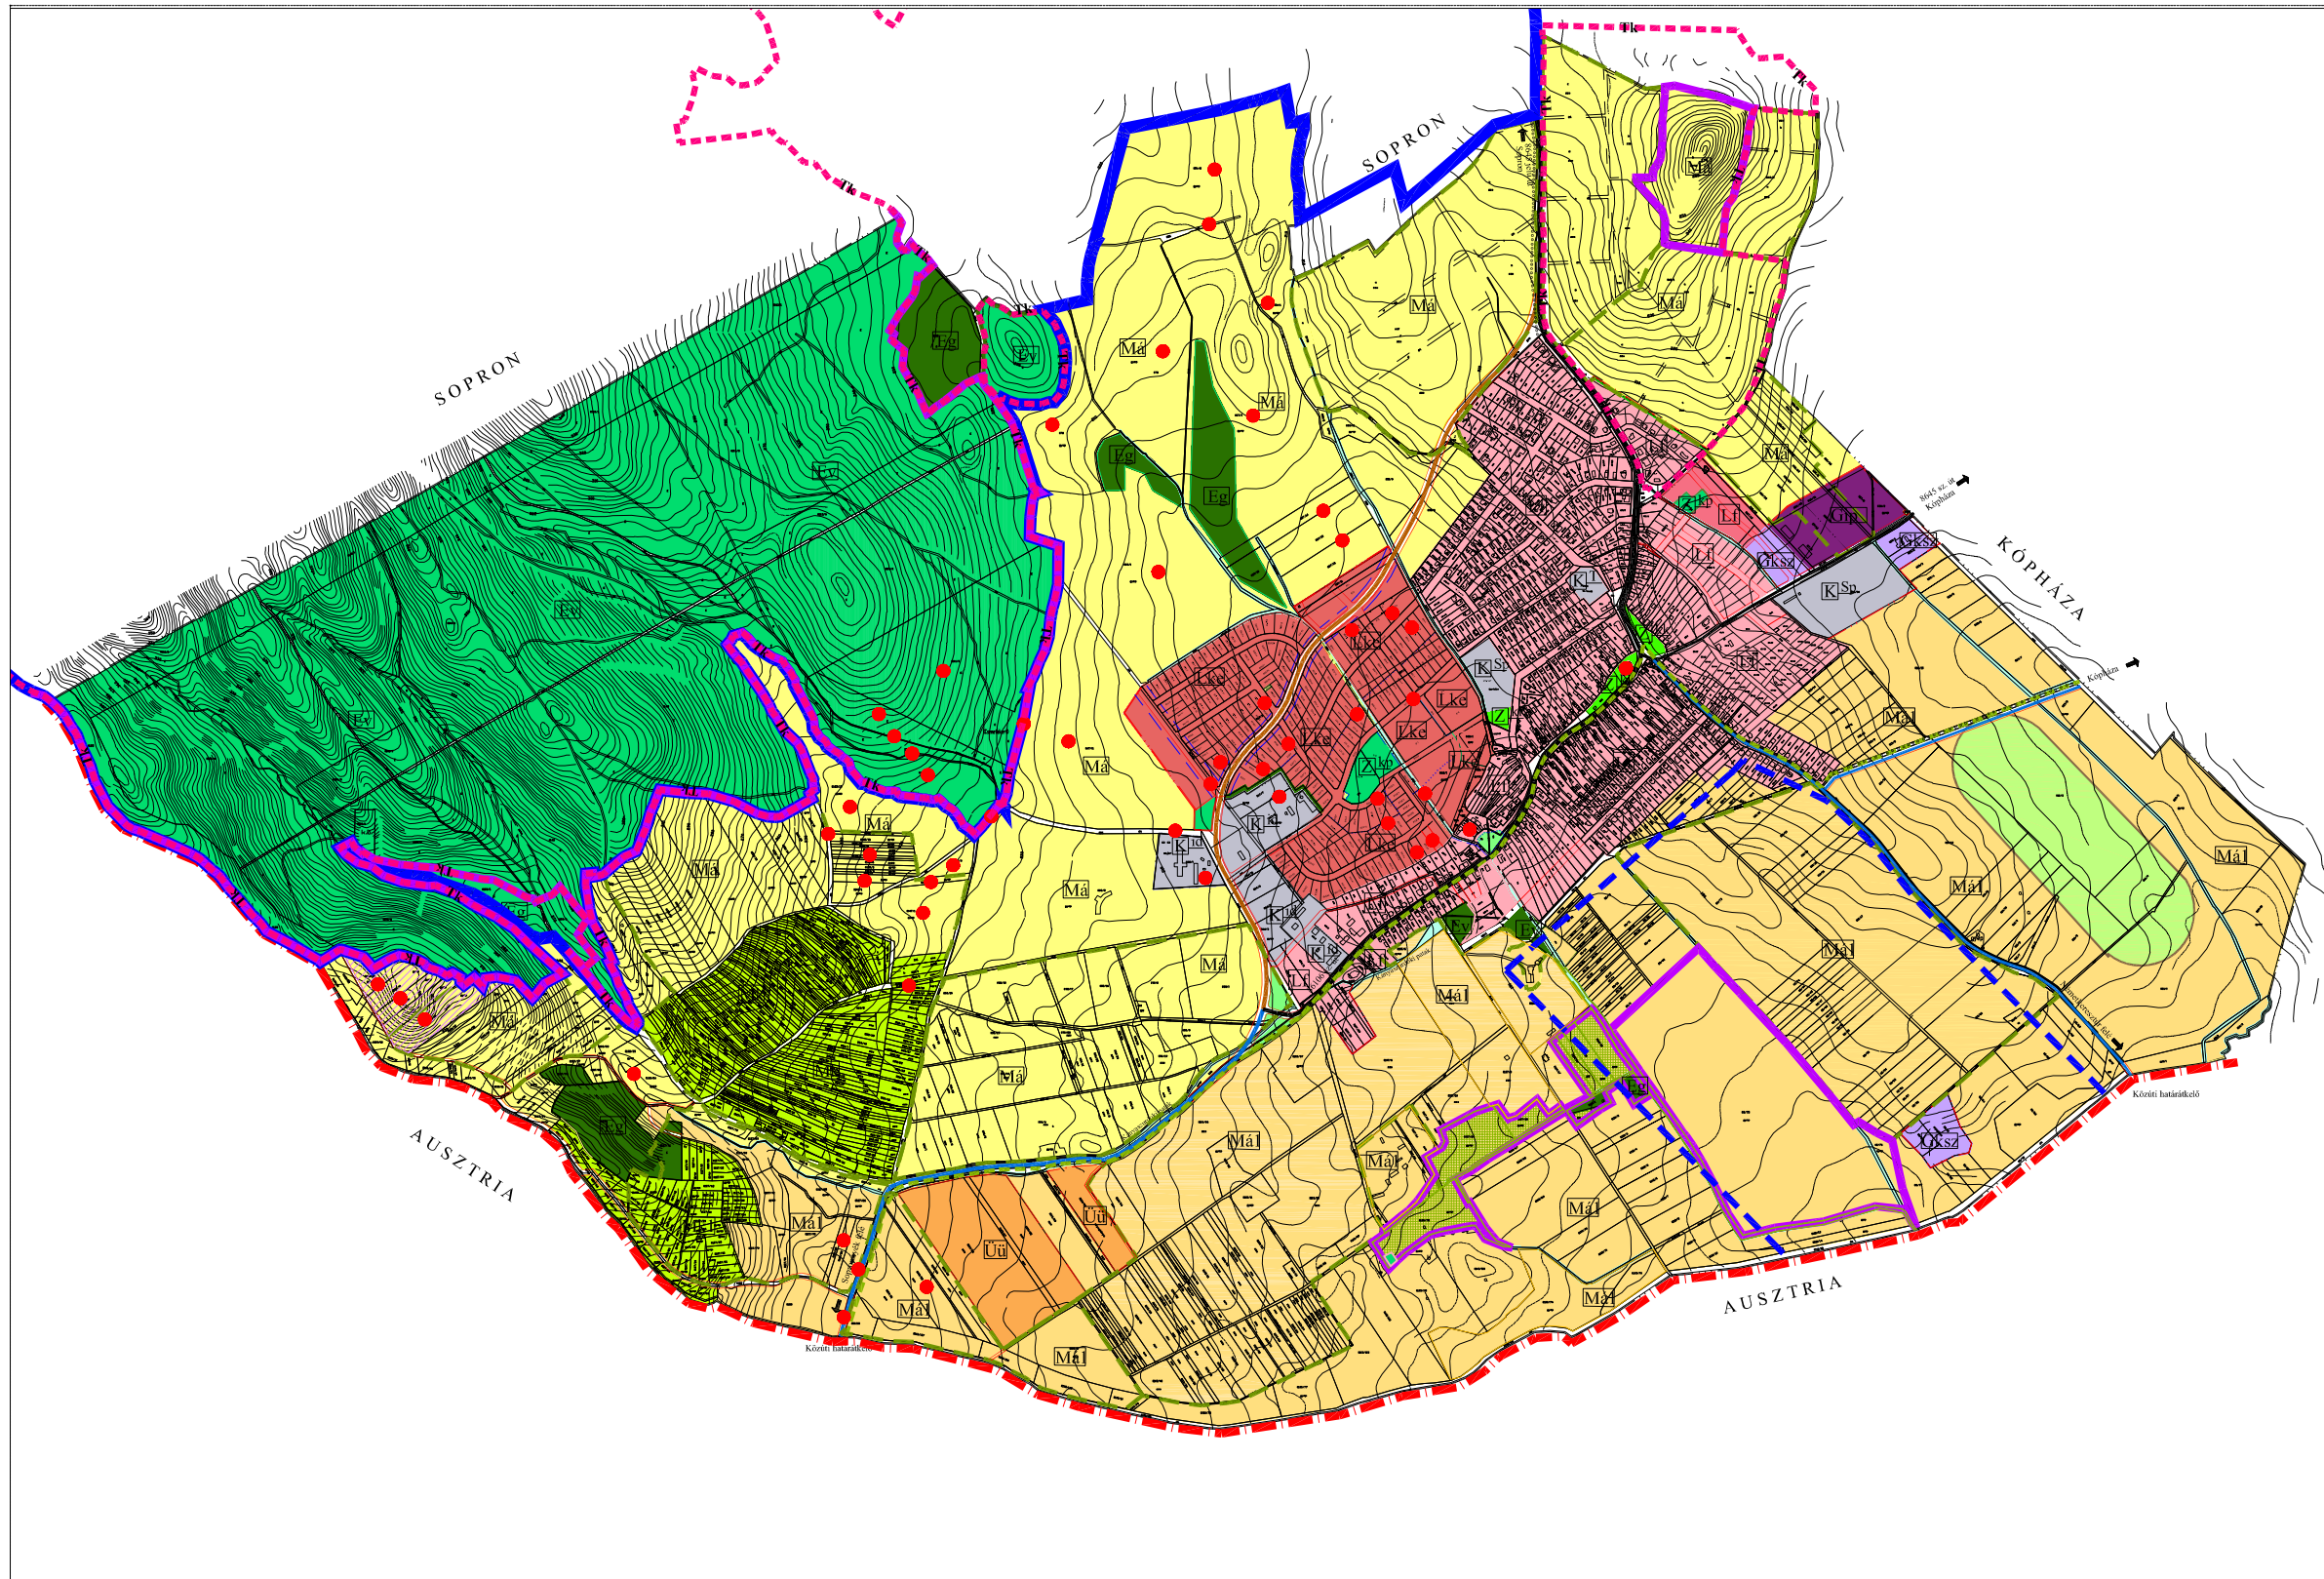

Jelmagyarázat

- Határvonalak**
- országhatár
 - közigazgatási határ
 - behatárolt terület
 - behatárolt terület
 - behatárolt terület
 - behatárolt terület
 - temető 50,0 m-es védőtávolsága

- Területhasználat**
- Beépítésre szánt terület
- kerszabású lakó terület
 - falusias lakó terület
 - településközpont vegyes terület
 - kerekodalmi, szolgáltató ipari terület
 - ipari terület
 - üdülőházas üdülő terület
 - különleges terület temető
 - különleges terület idegenforgalom
 - különleges terület sportpálya

- zöldterület**
- községi
 - községi
- Beépítésre nem szánt terület**
- mezőgazdasági terület
- általános mezőgazdasági terület
 - általános mezőgazdasági terület
 - általános mezőgazdasági terület
 - általános mezőgazdasági terület
- erő terület
- gazdasági erő
 - védett és védő erdőterület

- közelkötési terület**
- országos mellékút
 - települési mellékút
 - települési gyűjtőút
 - turista út
 - kerékpár út
- vizgazdálkodási terület**
-

- Táj-termesztésvédelem**
- NATURA 2000 területének határvonala
 - országos ökológiai hálózat
 - országos ökológiai hálózat
 - országos ökológiai hálózat
 - Soproni Tájvédelmi körzet területe
 - ex lege védett lap terület

- Egyéb jel**
- szélérőpark telepítésére vizsgálható terület
 - szőlőültetvényben szereplő területek
 - termálvizek javaslott védőterülete
 - értékvédelem
 - nyilvántartott régészeti lelőhely

Harka Község Önkormányzat Képviselő-testülete 45/2012 (VI.18) határozatának melléklete	
GENERAL TERVEZŐ MESTERVONAL 1040 BUDAPEST, JAROSI U. 11. LEVELO: 1040 BUDAPEST, JAROSI U. 11. TEL: 06-20-461-1111 FAX: 06-20-461-1112 WWW.MESTERVONAL.HU	Harka Község Önkormányzata Harka, Településrendezési terv- felülvizsgálata Településrendezési terv Területfelmérés terv Rajzszám: Rp.1.224-4 Típus: TSZ-J Művelet: 1:10 000 Dátum: 2012. 07.
TERVEZŐ REGIOPLAN 1040 BUDAPEST, JAROSI U. 11. LEVELO: 1040 BUDAPEST, JAROSI U. 11. TEL: 06-20-461-1111 FAX: 06-20-461-1112 WWW.REGIOPLAN.HU	Harkai Tervezők Kft. 1040 BUDAPEST, JAROSI U. 11. LEVELO: 1040 BUDAPEST, JAROSI U. 11. TEL: 06-20-461-1111 FAX: 06-20-461-1112 WWW.HARKAI-TERVEZOK.HU